


ALA DE AULA

PATRÃO CONTIGUO

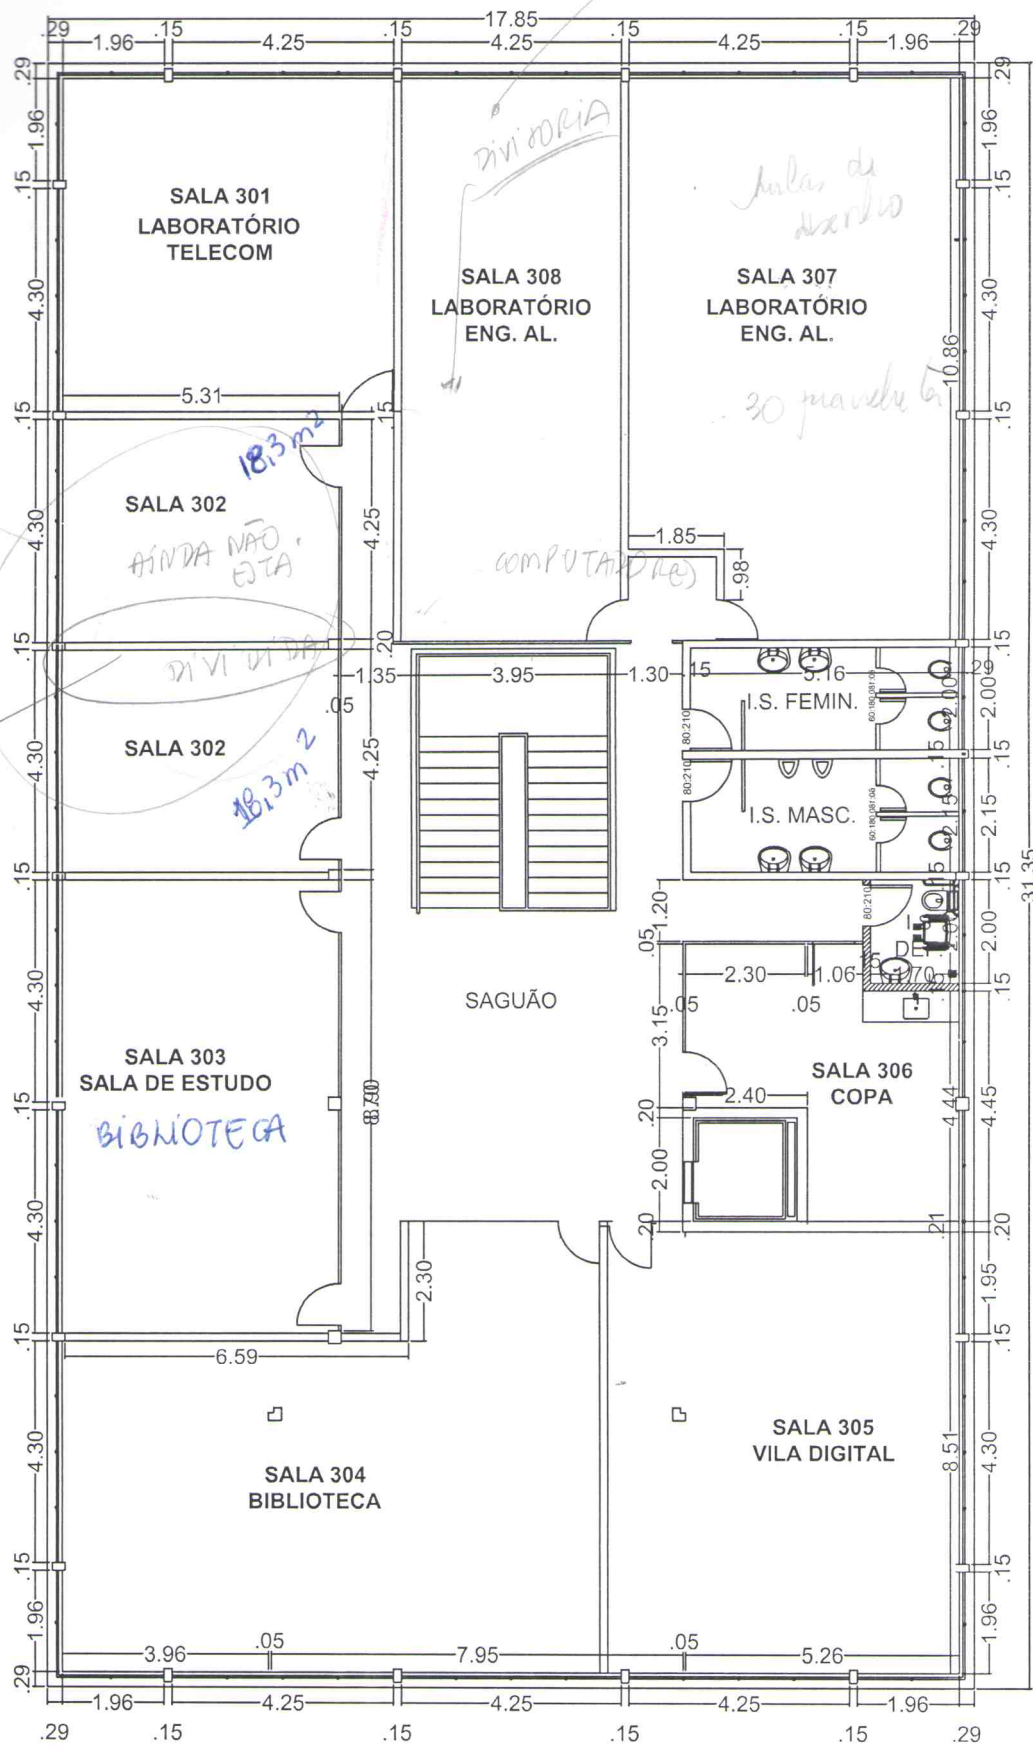

PLANTA BAIXA 3° PAVIMENTO